


Neckermann Management Service GmbH
 Facility Management / Raumplanung
 Hansaer Landstraße 350
 60386 Frankfurt/Main
 Tel. 069 464-4070 Fax: 069 464-7075
 E-Mail: fmk@neckermann.com

neckermann
 Management Service

Gebäude 113	Merkmal	
Kellergeschoss	Gestaltung	
Stand 01.06.2012	Datum	
	Gezeichnet	
	Datum	

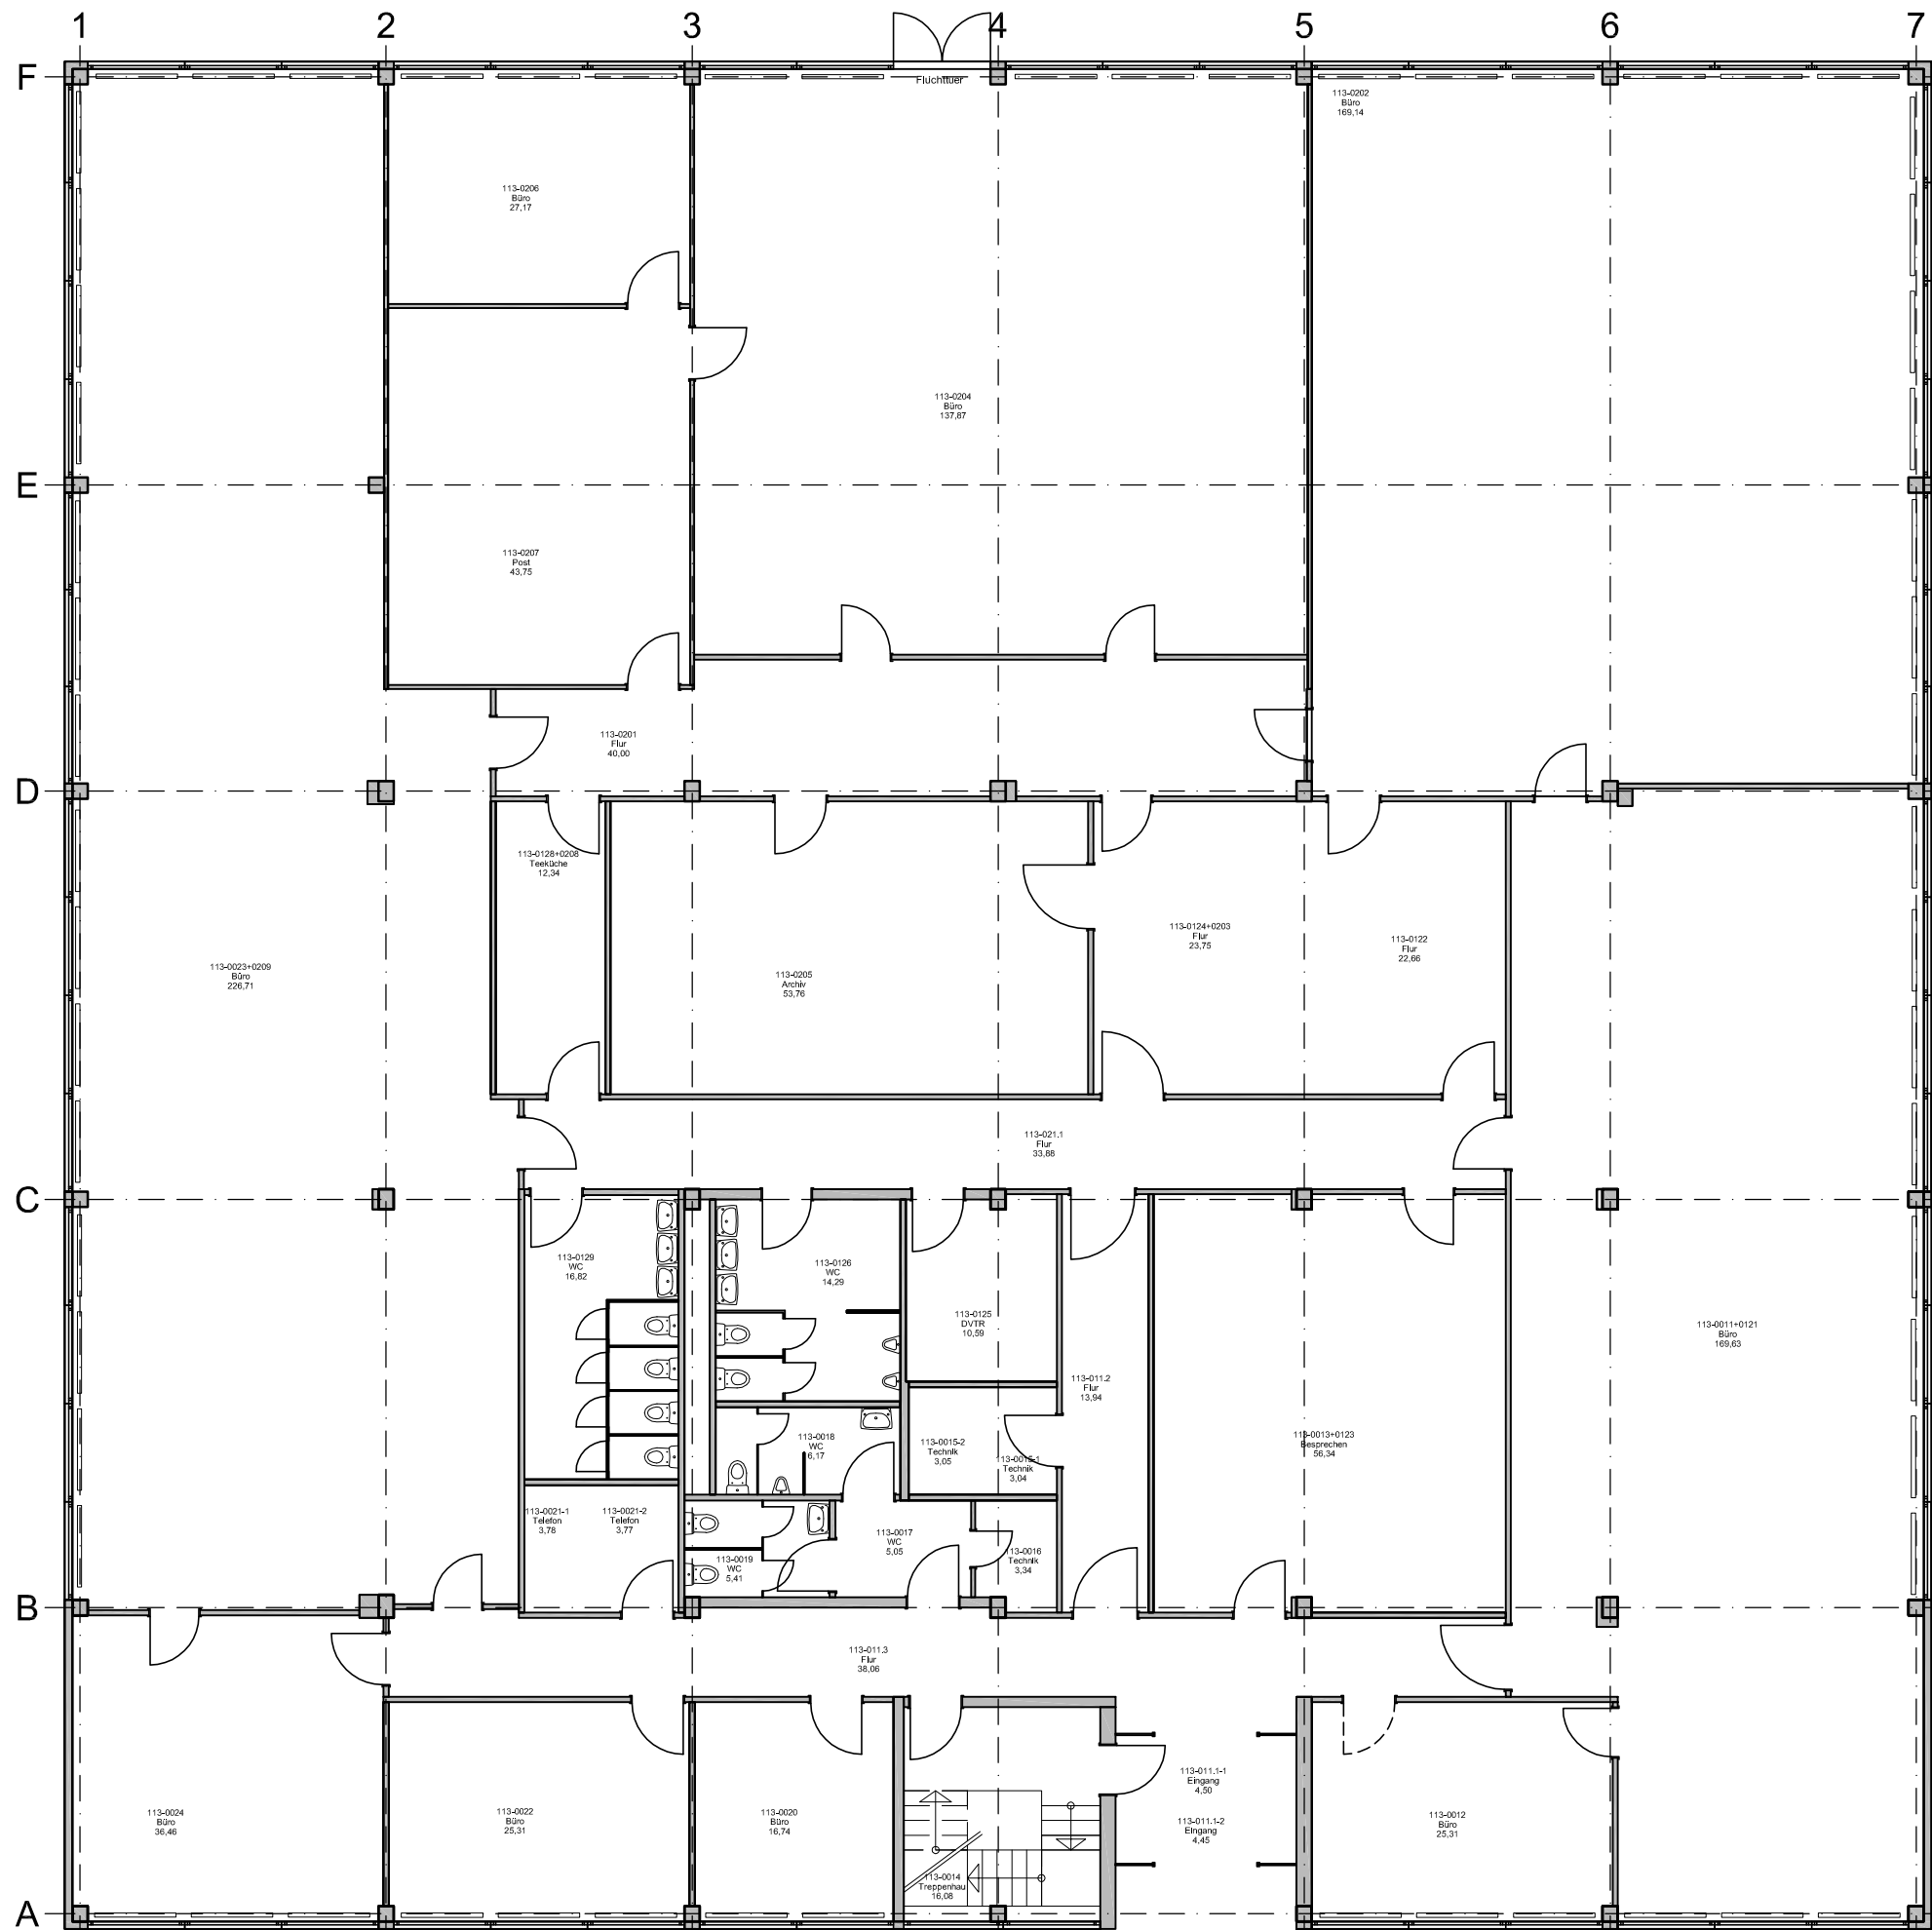


neckermann.de 

Facility Management / Haustechnik
Hanauer Landstraße 360
60386 Frankfurt/Main


Gebäude 113
Erdgeschoss

Bearbeitet:	P. Spielmanns	Planstand:	Bestand
Datum:		Errichter:	Maßstab:
Geprüft:			1:100
Datum:			


Plannummer:			
Gebäude	Stockwerk	Gewerk	Plannr. Nummer Index Achsenbezeichnung
113	EG	GRU	01 00

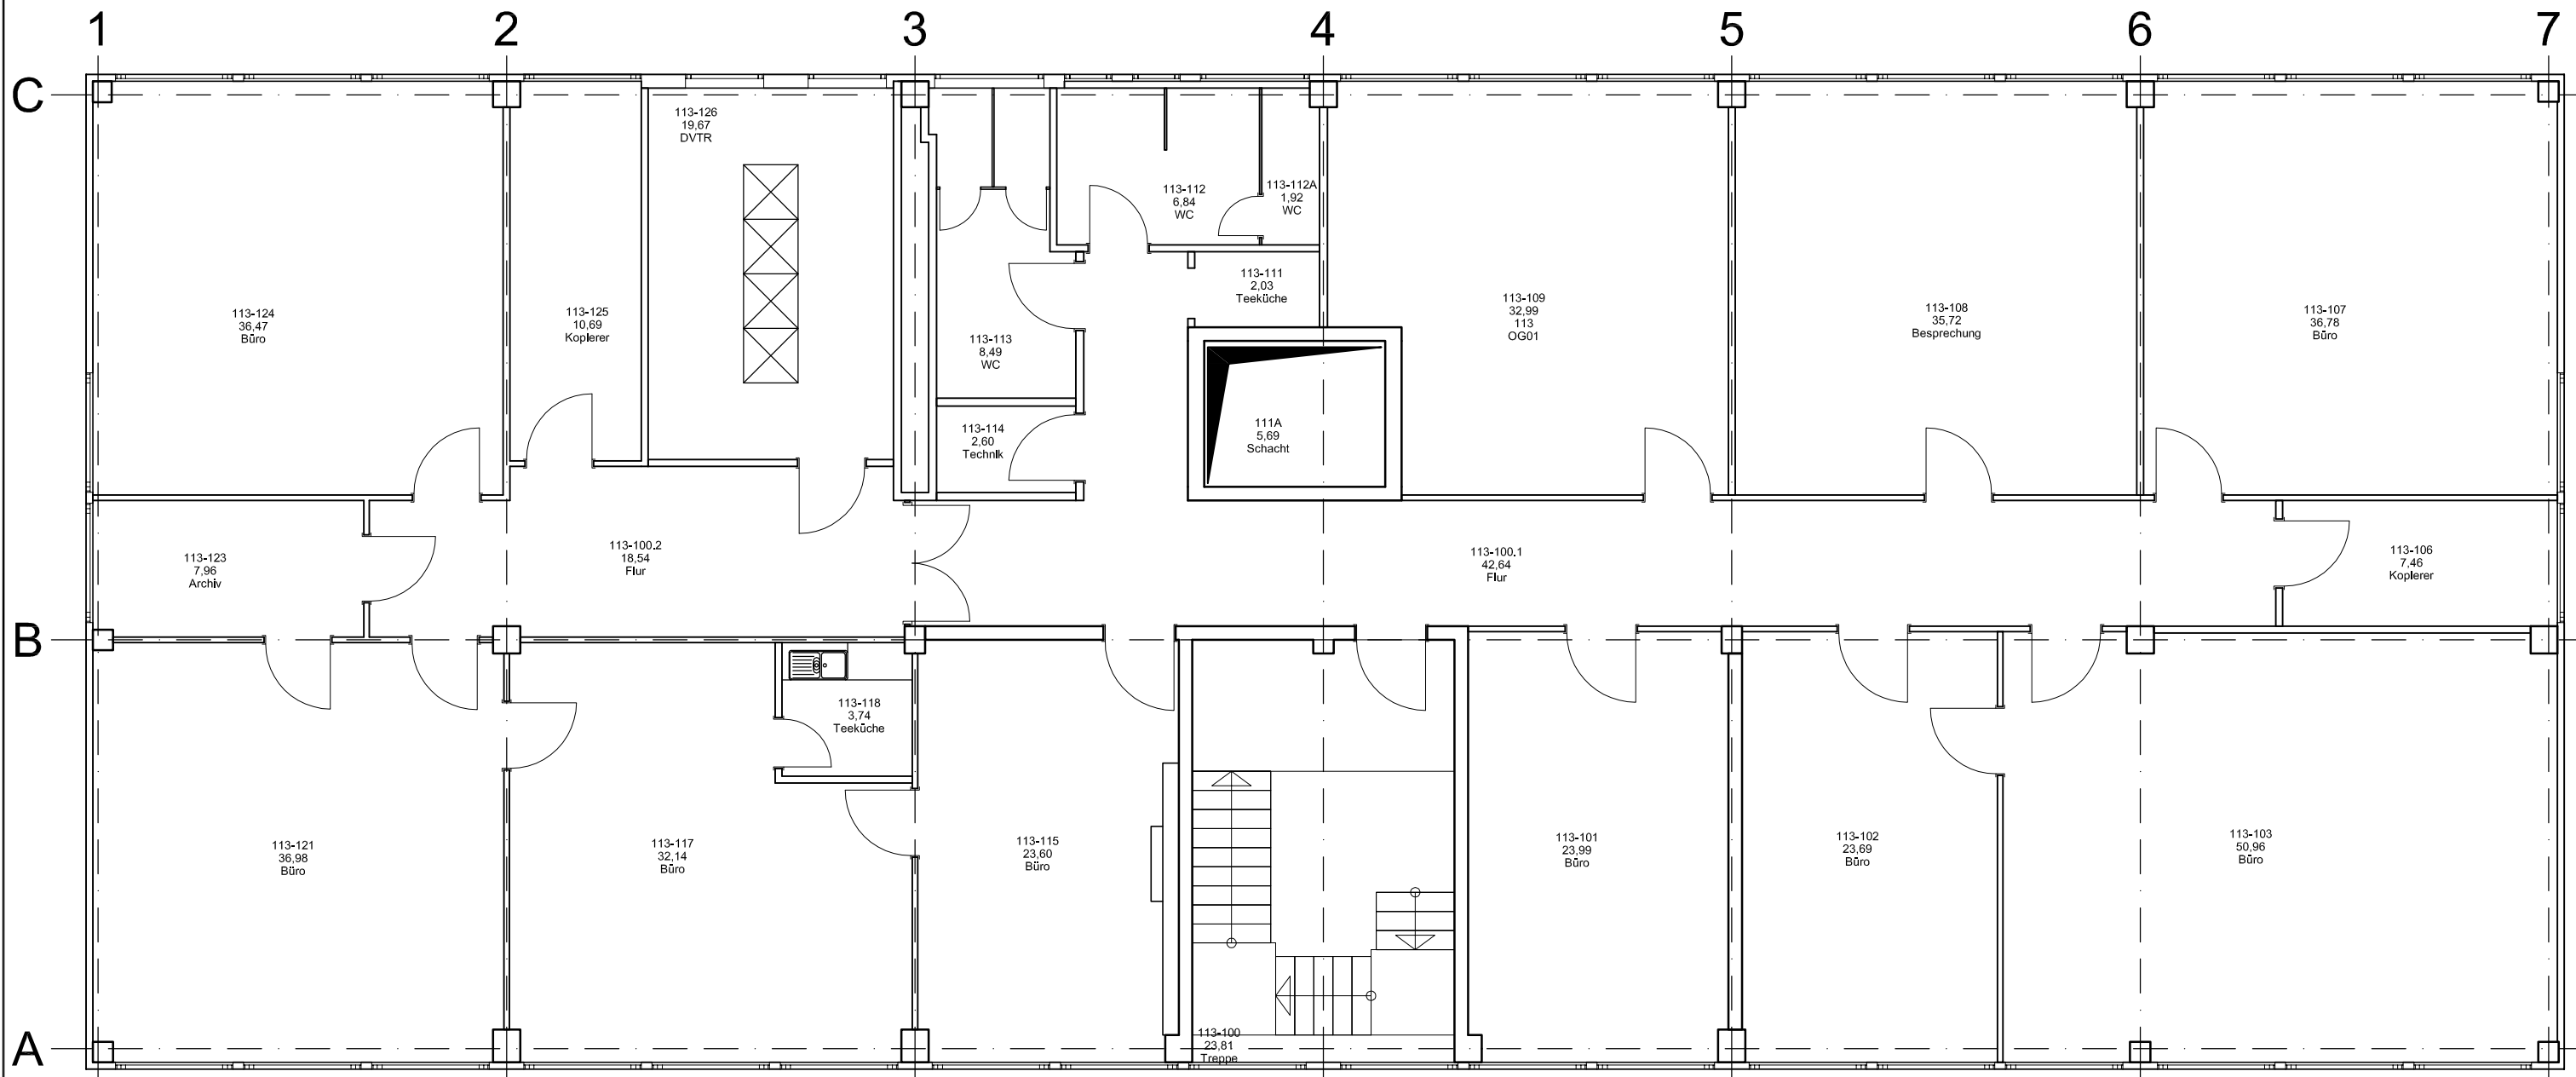

		Gebäude 113 1. Obergeschoss	
Facility Management / Haustechnik Hanauer Landstraße 360 60386 Frankfurt/Main			
Bearbeitet: P. Spielmanns Datum:	Planstand: Bestand	Plannummer: Gebäude Stockwerk Gewerk Planart Nummer Index Achsenbezeichnung 113 01 GRU 01 00	
Geprüft: Datum:	Errichter:	Maßstab: %	
C:\SINPAŞ PROJELER\00-ALMANYA\binalar\113\dwg\113_10G_A.dwg			

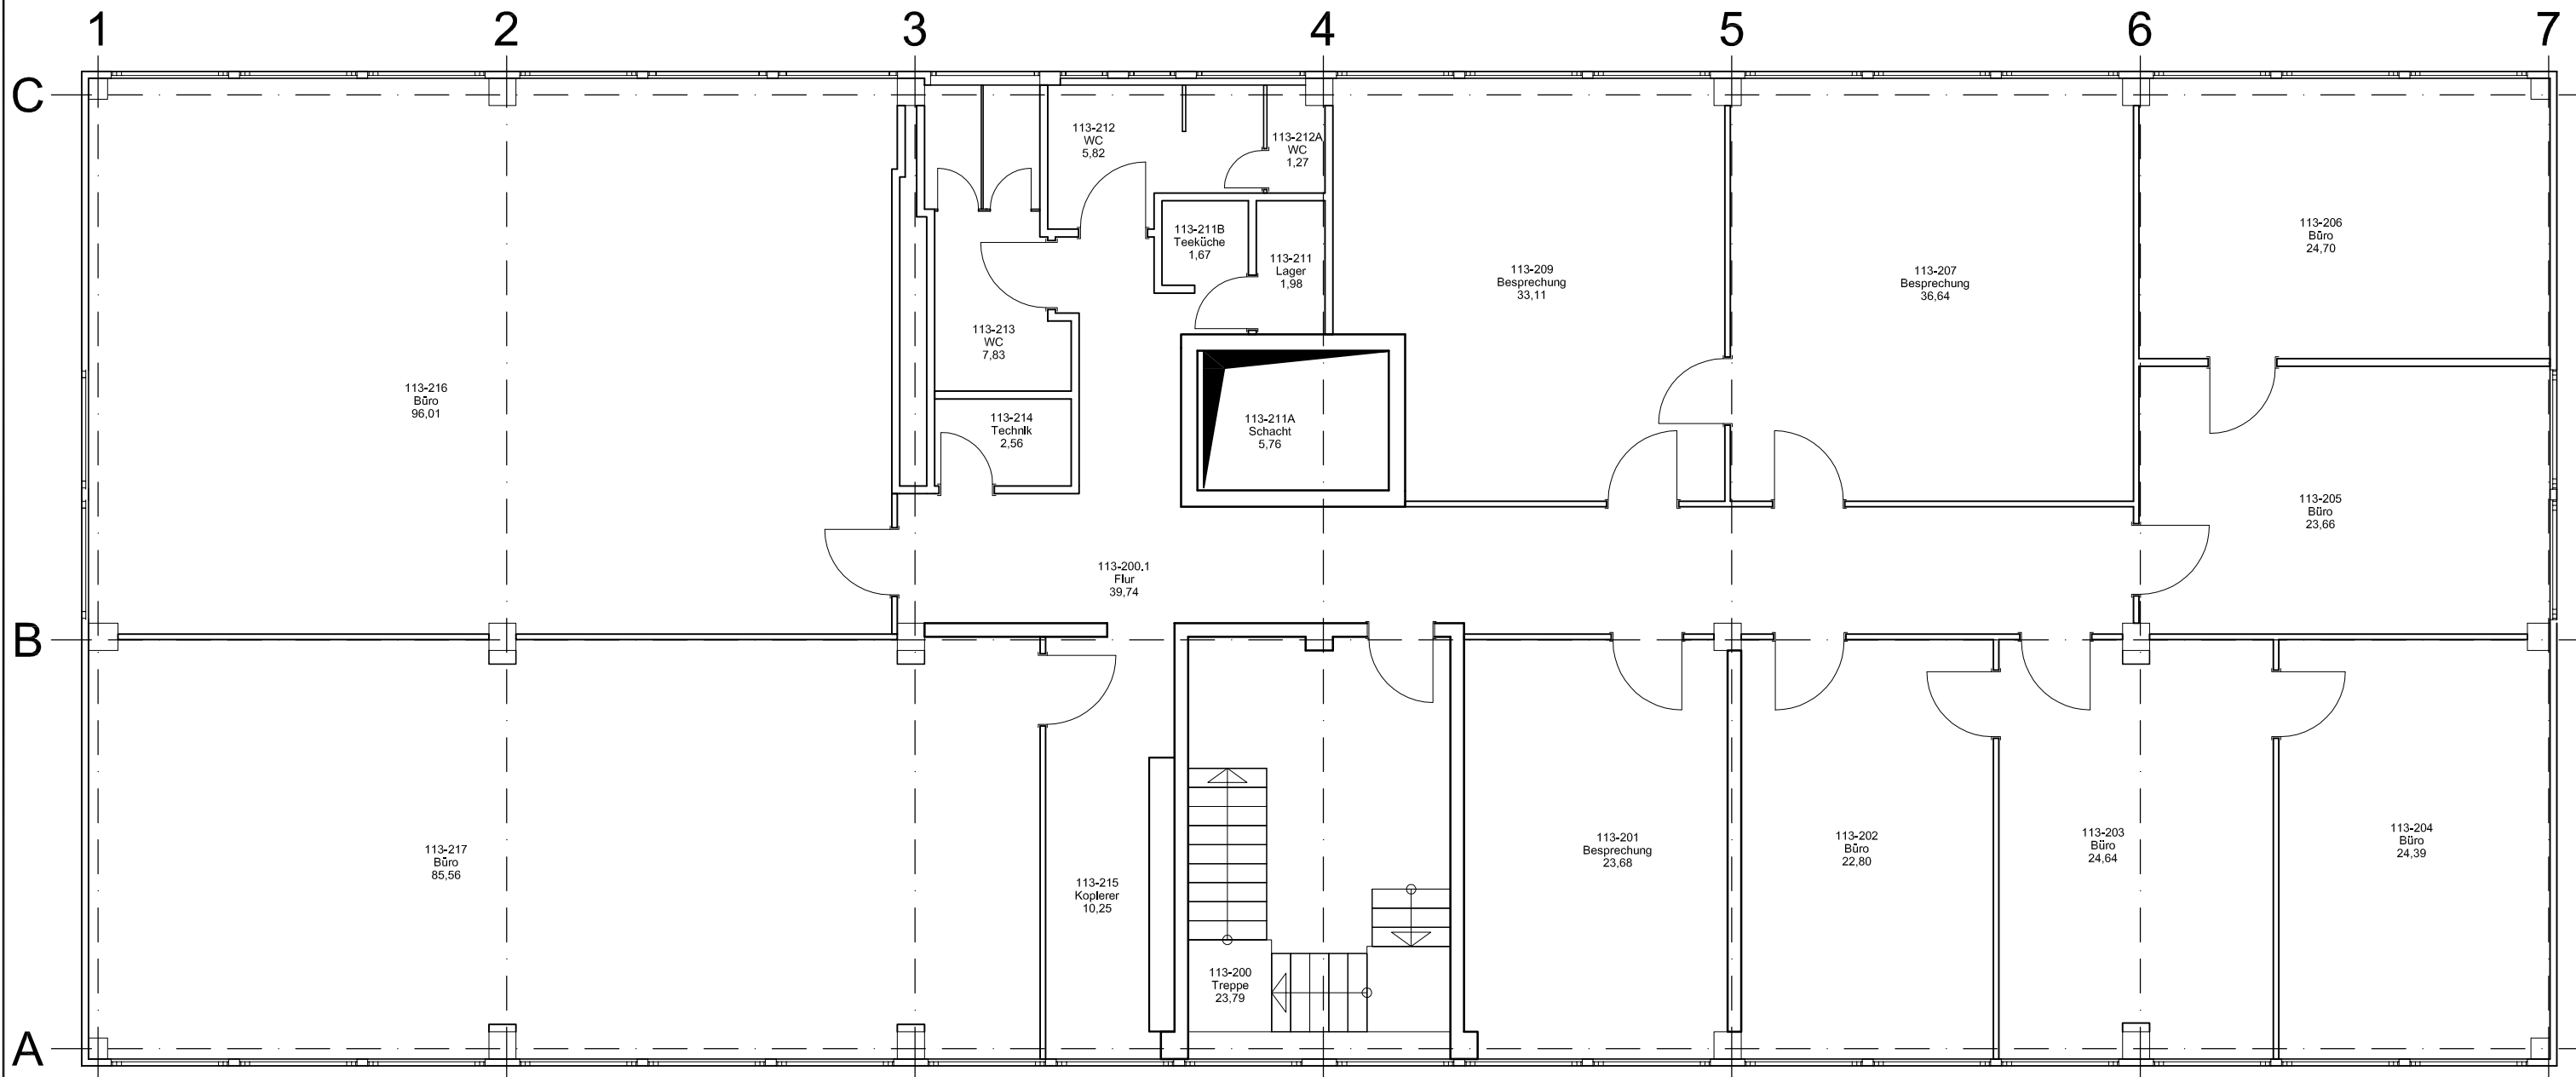

		Gebäude 113 2. Obergeschoss	
Facility Management / Haustechnik Hanauer Landstraße 360 60386 Frankfurt/Main			
Bearbeitet:	P. Spielmanns	Planstand:	
Datum:		Bestand:	
Geprüft:		Errichter:	
Datum:		Maßstab:	%
		Plannummer:	
		Gebäude Stockwerk Gewerk Planart Nummer Index Achsenbezeichnung	
		113 02	GRU 01 00
C:\SINPAŞ PROJELER\00-ALMANYA\binalar\113\dwg\113_2OG_A.dwg			

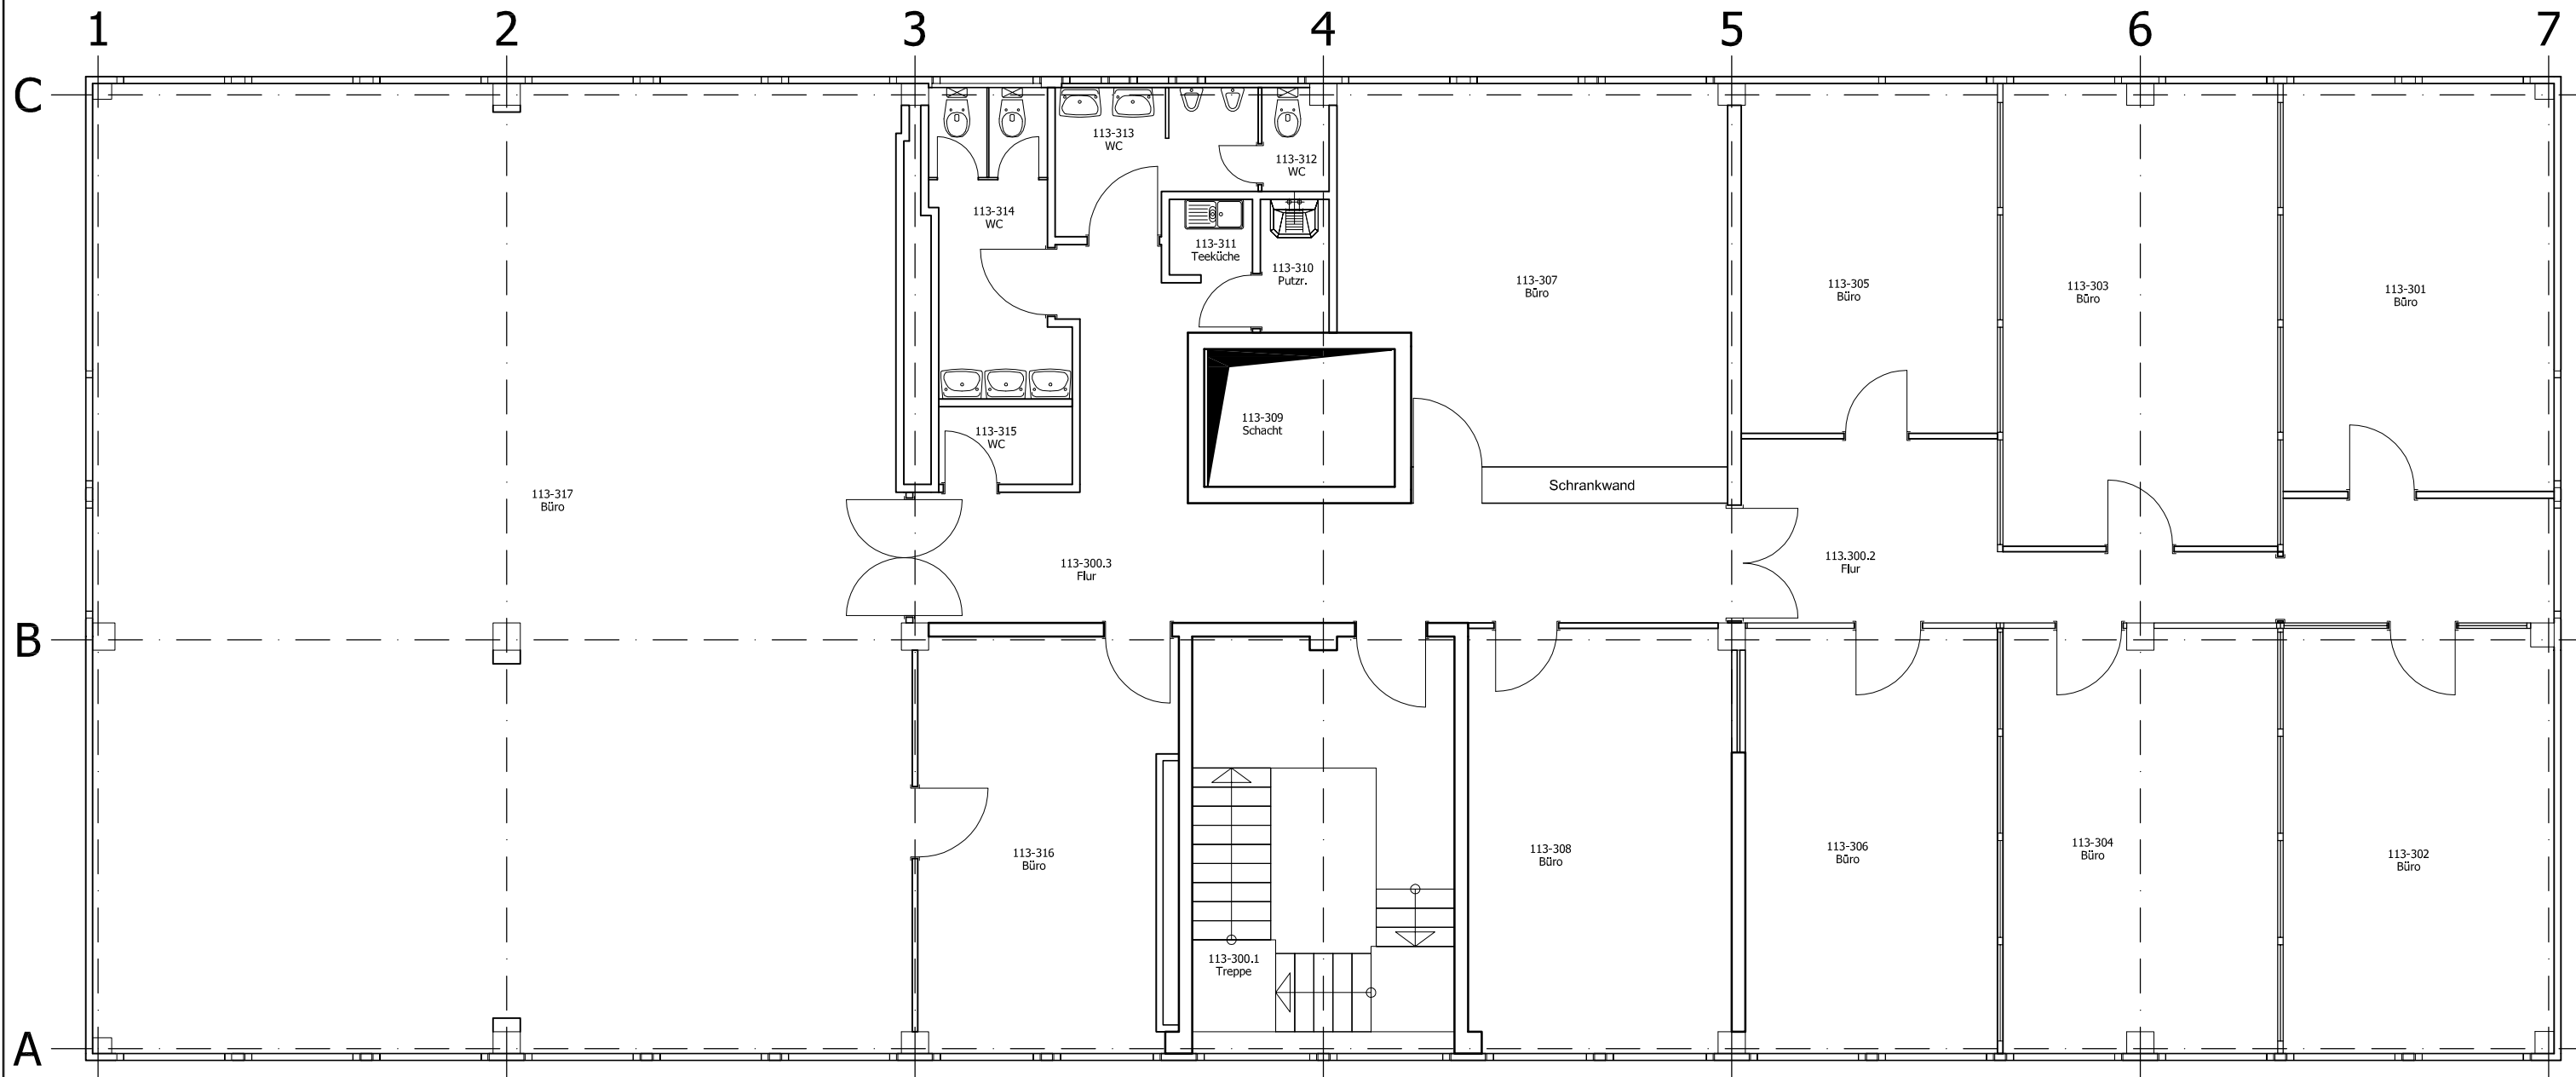

		Gebäude 113 3. Obergeschoss	
<small>Facility Management / Haustechnik Hanauer Landstraße 360 60386 Frankfurt/Main</small>			
Bearbeitet:	P. Spielmanns	Planstand:	
Datum:		Bestand:	
Geprüft:		Errichter:	
Datum:		Maßstab:	%
		Plannummer: <small>Gebäude Stockwerk Gewerk Planart Nummer Index Achsenbezeichnung</small> 113 03 GRU 01 00	
<small>C:\S\INPAŞ PROJELER\00-ALMANYA\binalar\113\dwg\113_3OG_A.dwg</small>			